



FÖLDSZINTI ALAPRAJZ M=1:100

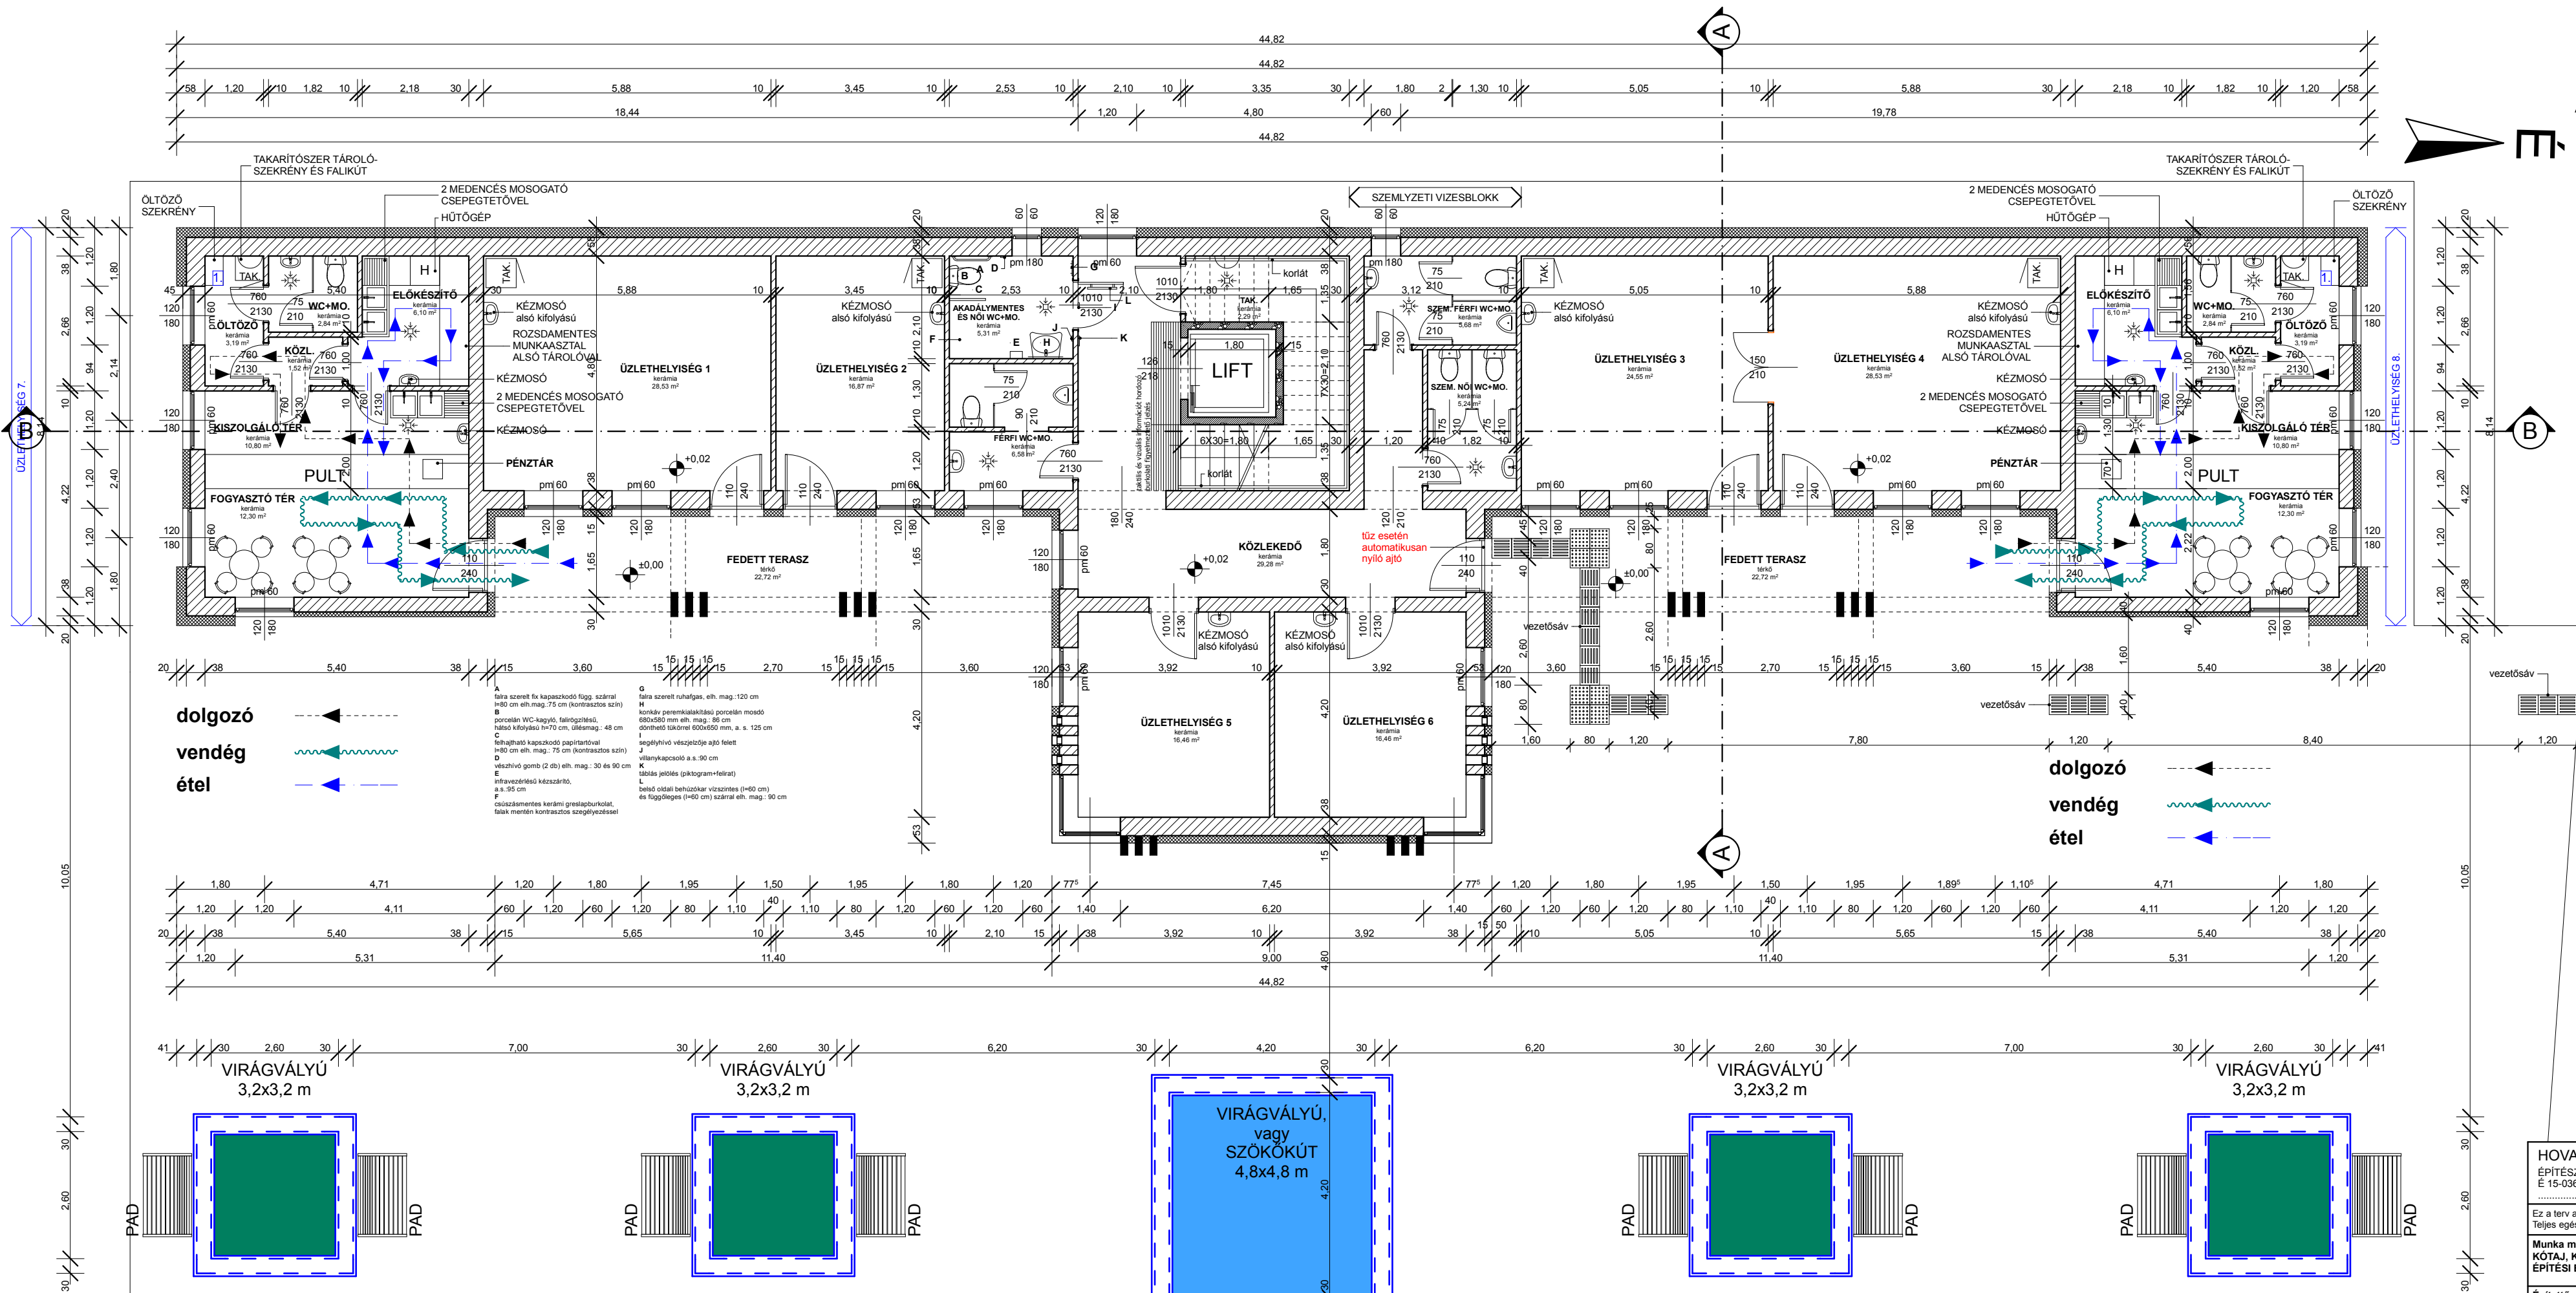

ÜZLETHELYISÉG 1	kerámia	28,53 m ²
ÜZLETHELYISÉG 2	kerámia	16,87 m ²
ÜZLETHELYISÉG 3	kerámia	24,55 m ²
ÜZLETHELYISÉG 4	kerámia	28,53 m ²
ÜZLETHELYISÉG 5	kerámia	16,46 m ²
ÜZLETHELYISÉG 6	kerámia	16,46 m ²
ELŐKÉSZÍTŐ	kerámia	6,10 m ²
FOGYASZTÓ TÉR	kerámia	12,30 m ²
KISZOLGÁLÓ TÉR	kerámia	10,80 m ²
KÖZL.	kerámia	1,52 m ²
ÖLTÖZŐ	kerámia	3,19 m ²
WC+MO.	kerámia	2,84 m ²
ELŐKÉSZÍTŐ	kerámia	6,10 m ²
FOGYASZTÓ TÉR	kerámia	12,30 m ²
KISZOLGÁLÓ TÉR	kerámia	10,80 m ²
KÖZL.	kerámia	1,52 m ²
ÖLTÖZŐ	kerámia	3,19 m ²
WC+MO.	kerámia	2,84 m ²
KÖZLEKEDŐ	kerámia	29,28 m ²
AKADÁLYMENTES É...	kerámia	5,31 m ²
férfi wc+mo.	kerámia	6,58 m ²
szem. férfi wc+mo.	kerámia	5,68 m ²
szem. női wc+mo.	kerámia	5,24 m ²
tak.	kerámia	2,28 m ²
földszinti helyiségek összesen:		259,28 m²
FEDETT TERASZ	térkő	22,72 m ²
FEDETT TERASZ	térkő	22,72 m ²
terasz összesen:		45,44 m²
földszinti összesen:		304,72 m²

- A fém szerelt fix kapaszkodó függ, szárral h=80 cm eht.mag. 79 cm (kontrasztos szín)
- B konkr. peremalkatású porcelán mosó porcelán WC-kagyló, falrögzítés, talajsz. kifolyás h=70 cm, útkamra - 48 cm
- C felhajtható kapaszkodó papírtartóval h=80 cm eht. mag. 75 cm (kontrasztos szín)
- D vészhívó gomb (2 db) eht. mag.: 30 és 90 cm
- E elfravezetésű kézzelrítő, a. s. 95 cm
- F csúszásmentes kerámi greszlapburkolat, faak mellett kontrasztos szegélyezéssel
- G fém szerelt ruhafogas, eht. mag. 120 cm
- H konkr. peremalkatású porcelán mosó porcelán WC-kagyló, falrögzítés, talajsz. kifolyás h=70 cm, útkamra - 48 cm
- I segélyhívó vészhívó gomb felett
- J villanykapcsoló a. s. 90 cm
- K táblás jelölés (piktogram+feirat)
- L beltől oldali behúzókar vízszintes (h=60 cm) és függőleges (h=40 cm) szárral eht. mag. 90 cm

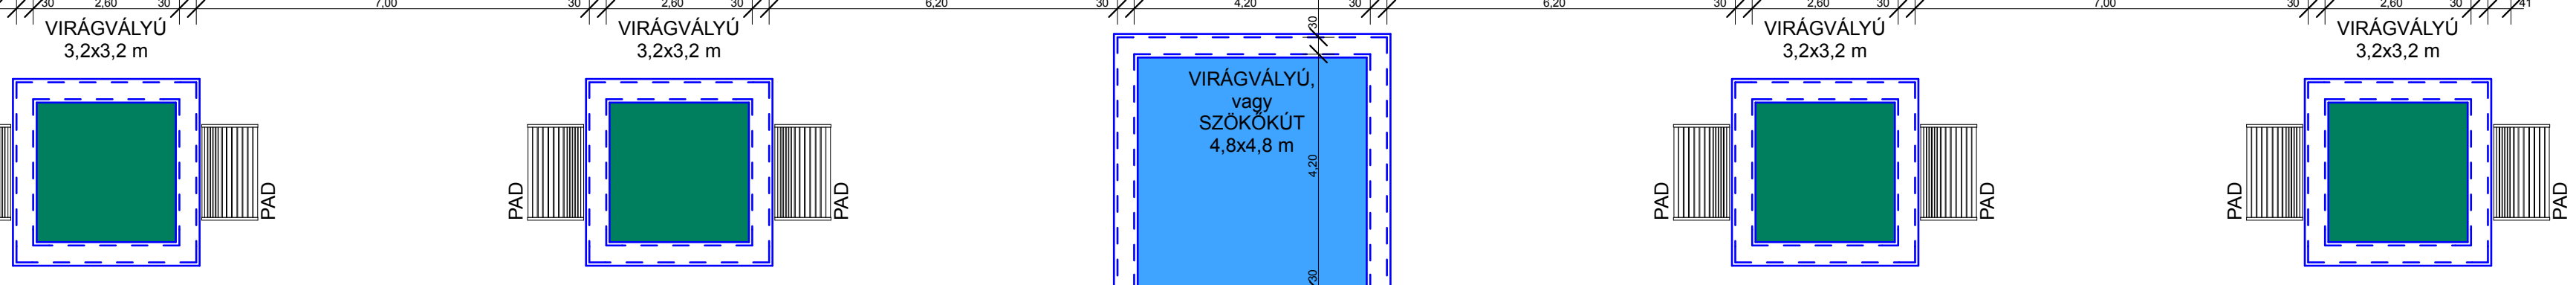

HOVANCSIK CSABA ÉPÍTÉSZ TERVEZŐ É 15-0368		4400 NYÍREGYHÁZA, NÁD U. 10. e-mail: hovancsikcsaba@gmail.com TEL.: 0620 56 41 588
Ez a terv az 1999. évi LXXVI. törvény értelmében szerzői jogvédelem alatt áll. Teljes egészének vagy részletének bármilyen felhasználása a tervező hozzájárulása nélkül tilos!		
Munka megnevezése: KÓTAJ, KOSSUTH LAJOS U. 7/3 HRSZ. ALATTI ÜZLETSOR ÉPÍTÉSI ENGEDÉLYEZÉSI TERVE		
Építettő: KÓTAJ KÖZSÉG ÖNKORMÁNYZATA 4482 KÓTAJ, Szent István U. 13.		
Rajz tárgya: FÖLDSZINTI ALAPRAJZ	Rajzszám: E-1 Méretarány: M=1:100	Dátum: 2022. márc.