



ZÖLD FELÜLET IDOMTERVE M=1:500

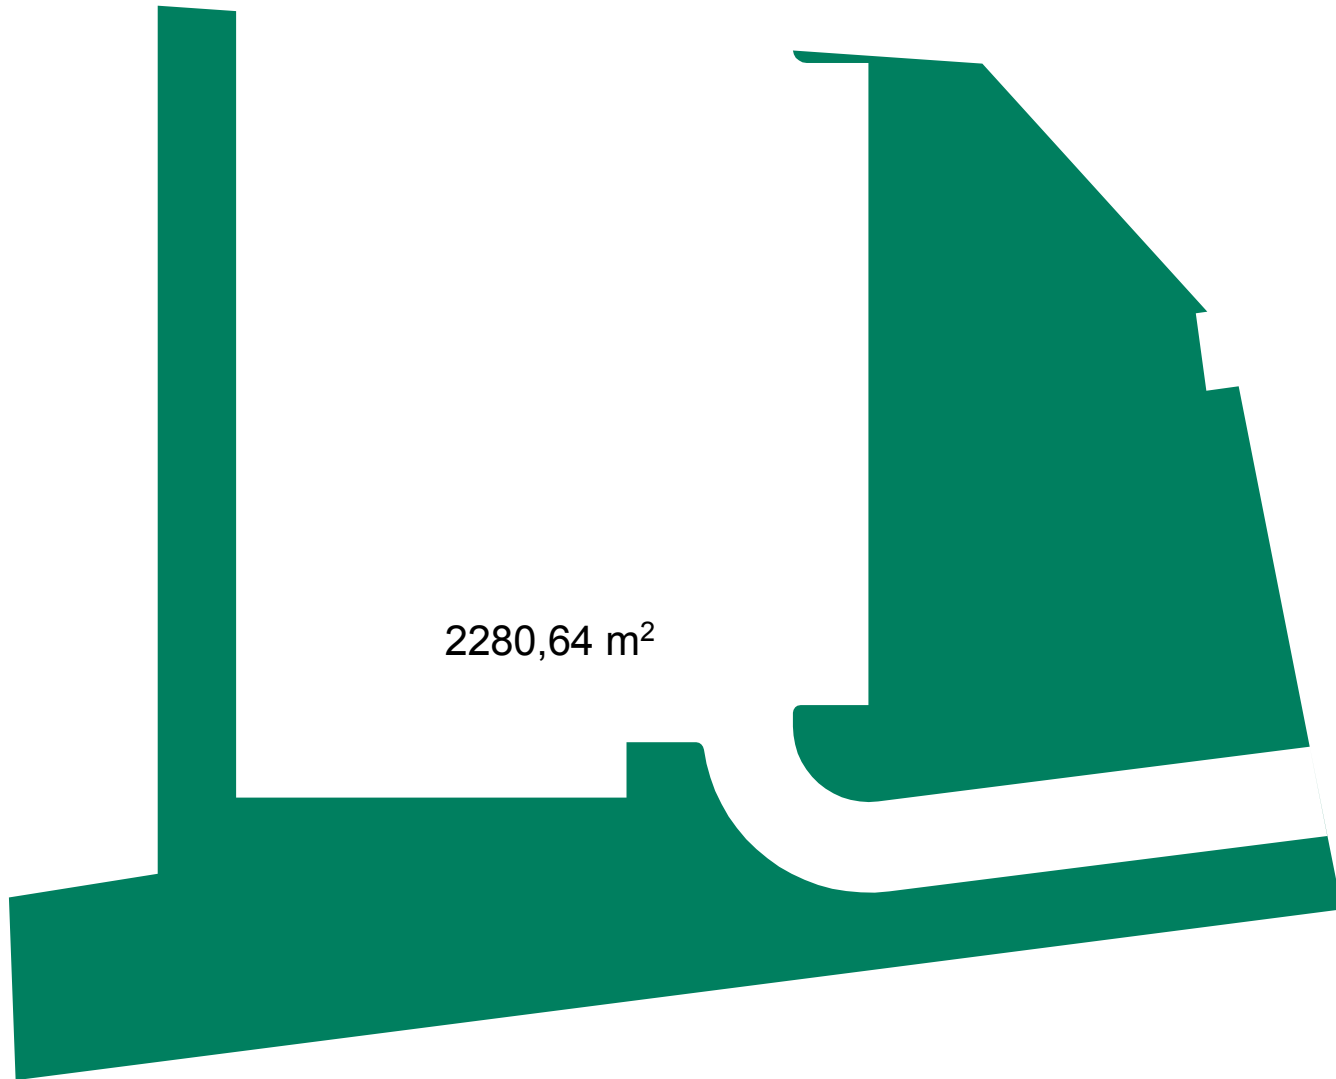

2280,64 m<sup>2</sup>

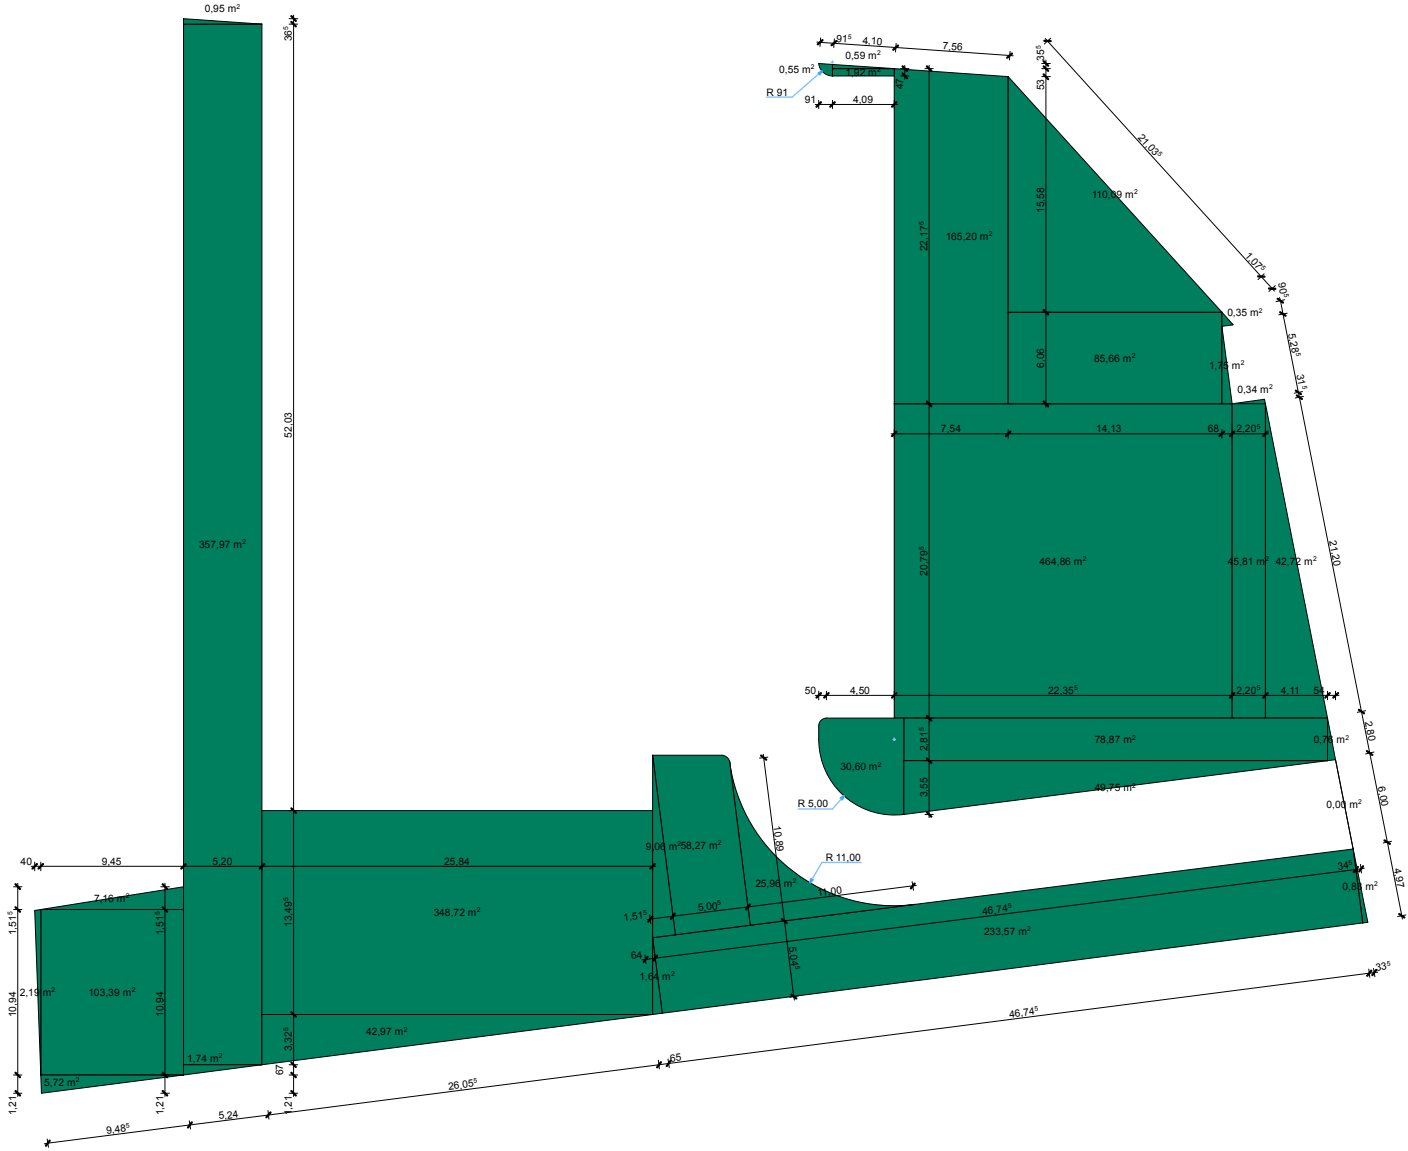

0,95+357,97+7,16+2,19+103,39+5,72+1,74+42,97+348,72+9,06+58,27+25,96+1,64+233,57+0,83+  
0,55+0,59+1,92+165,2+110,09+85,66+0,35+1,75+0,34+464,86+45,81+42,72+30,6+78,87+49,75+0,76=2280,64 m<sup>2</sup>

Telek területe: 4545 m<sup>2</sup>  
zöld terület: 2280,64 m<sup>2</sup>  
zöldfelület: 2280,64/4545=> 50,18% - megfelel

|  |  |
|--|--|
| <b>HOVANCSIK CSABA</b><br>ÉPÍTÉSZ TERVEZŐ<br>É 15-0368 | 4400 NYÍREGYHÁZA, NÁD U. 10.<br>e-mail: hovancsikcsaba@gmail.com<br>TEL.: 0620 56 41 588 |
|--|--|

Ez a terv az 1999. évi LXXVI. törvény értelmében szerzői jogvédelem alatt áll.  
Teljes egészének vagy részletének bármilyen felhasználása a tervező hozzájárulása nélkül tilos!

Munka megnevezése:  
KÓTAJ, KOSSUTH LAJOS U. 72/3 HRSZ. ALATTI ÜZLETSOR  
ÉPÍTÉSI ENGEDÉLYEZÉSI TERVE

Építető:  
KÓTAJ KÖZSÉG ÖNKORMÁNYZATA  
4482 KÓTAJ, SZENT ISTVÁN U. 13.

Magyar Építész Kamarai  
azonosítószám: C-15-1664

|                                       |                                      |                       |
|---------------------------------------|--------------------------------------|-----------------------|
| Rajz tárgya:<br>ZÖLDFELÜLET IDOMTERVE | Rajzszám: I-2<br>Méretarány: M=1:500 | Dátum:<br>2022. márc. |
|---------------------------------------|--------------------------------------|-----------------------|