


I. EMELETI ALAPRAJZ M=1:100

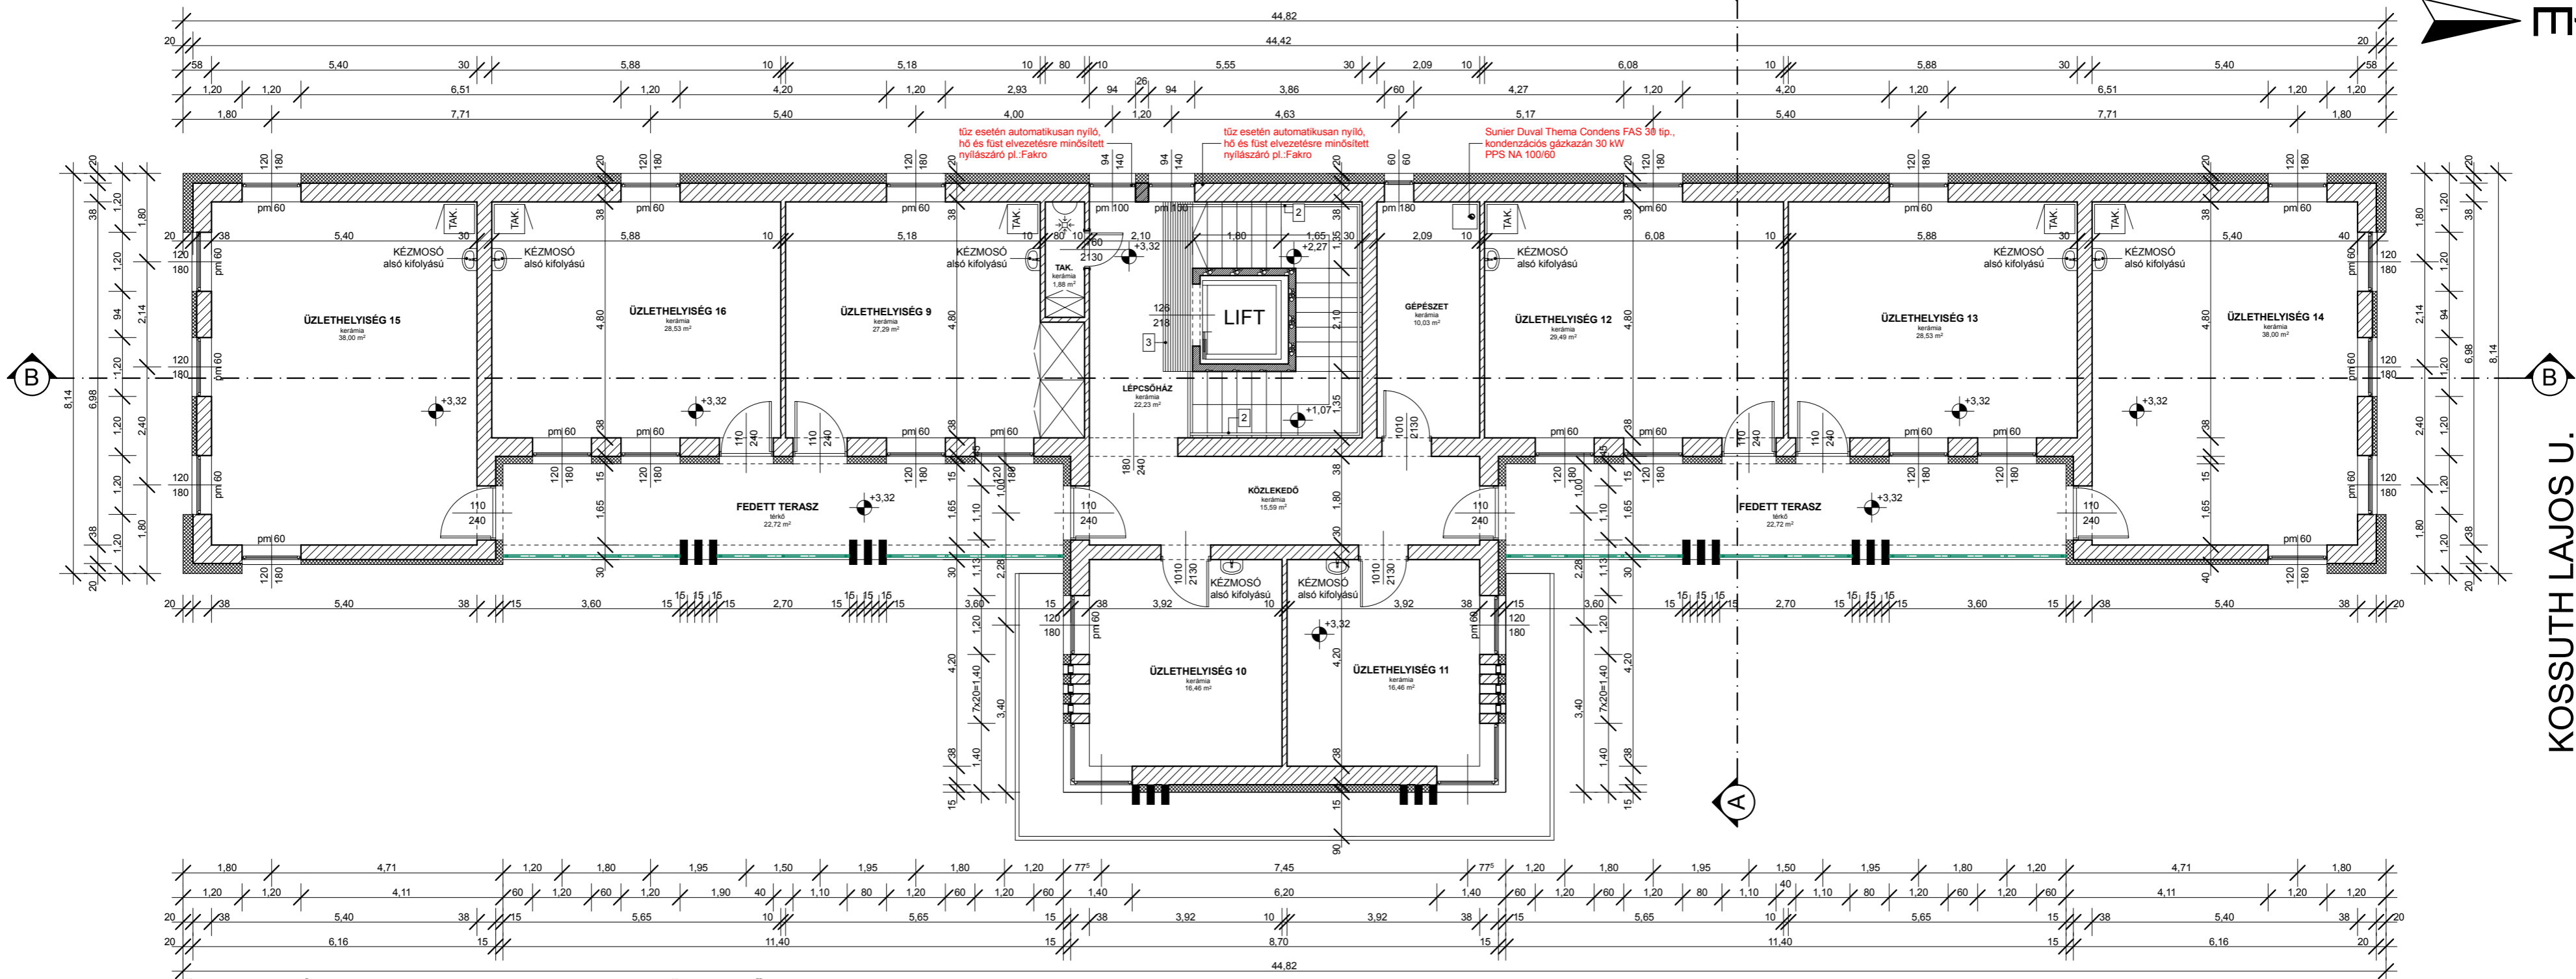

ÜZLETHELYISÉG 9	kerámia	27,29 m ²	KÖZLEKEDŐ	kerámia	15,25 m ²
ÜZLETHELYISÉG 10	kerámia	16,46 m ²	LÉPCSŐHÁZ	kerámia	26,64 m ²
ÜZLETHELYISÉG 11	kerámia	16,46 m ²	tak.	kerámia	1,88 m ²
ÜZLETHELYISÉG 12	kerámia	29,49 m ²	I. emeleti helyiségek összesen:		276,56 m²
ÜZLETHELYISÉG 13	kerámia	28,53 m ²	FEDETT TERASZ	térkő	22,72 m ²
ÜZLETHELYISÉG 14	kerámia	38,00 m ²	FEDETT TERASZ	térkő	22,72 m ²
ÜZLETHELYISÉG 15	kerámia	38,00 m ²	terasz összesen:		45,44 m²
ÜZLETHELYISÉG 16	kerámia	28,53 m ²	I. emelet összesen:		322,00 m²
gépészet	kerámia	10,03 m ²			

HOVANCSIK CSABA ÉPÍTÉSZ TERVEZŐ É 15-0368 		4400 NYÍREGYHÁZA, NÁD U. 10. e-mail: hovancsikcsaba@gmail.com TEL.: 0620 56 41 588	
Ez a terv az 1999. évi LXXVI. törvény értelmében szerzői jogvédelem alatt áll. Teljes egészének vagy részletének bármilyen felhasználása a tervező hozzájárulása nélkül tilos!			
Munka megnevezése: KÓTAJ, KOSSUTH LAJOS U. 72/3 HRSZ. ALATTI ÜZLETSOR ÉPÍTÉSI ENGEDÉLYEZÉSI TERVE			
Építető: KÓTAJ KÖZSÉG ÖNKORMÁNYZATA 4482 KÓTAJ, Szent István U. 13.			
Rajz tárgya: I. EMELETI ALAPRAJZ		Rajzszám: E-2	Dátum: 2022. márc.
		Méretarány: M=1:100	

KOSSUTH LAJOS U.