


BEÉPÍTETT TERÜLET IDOMTERVE M=1:200

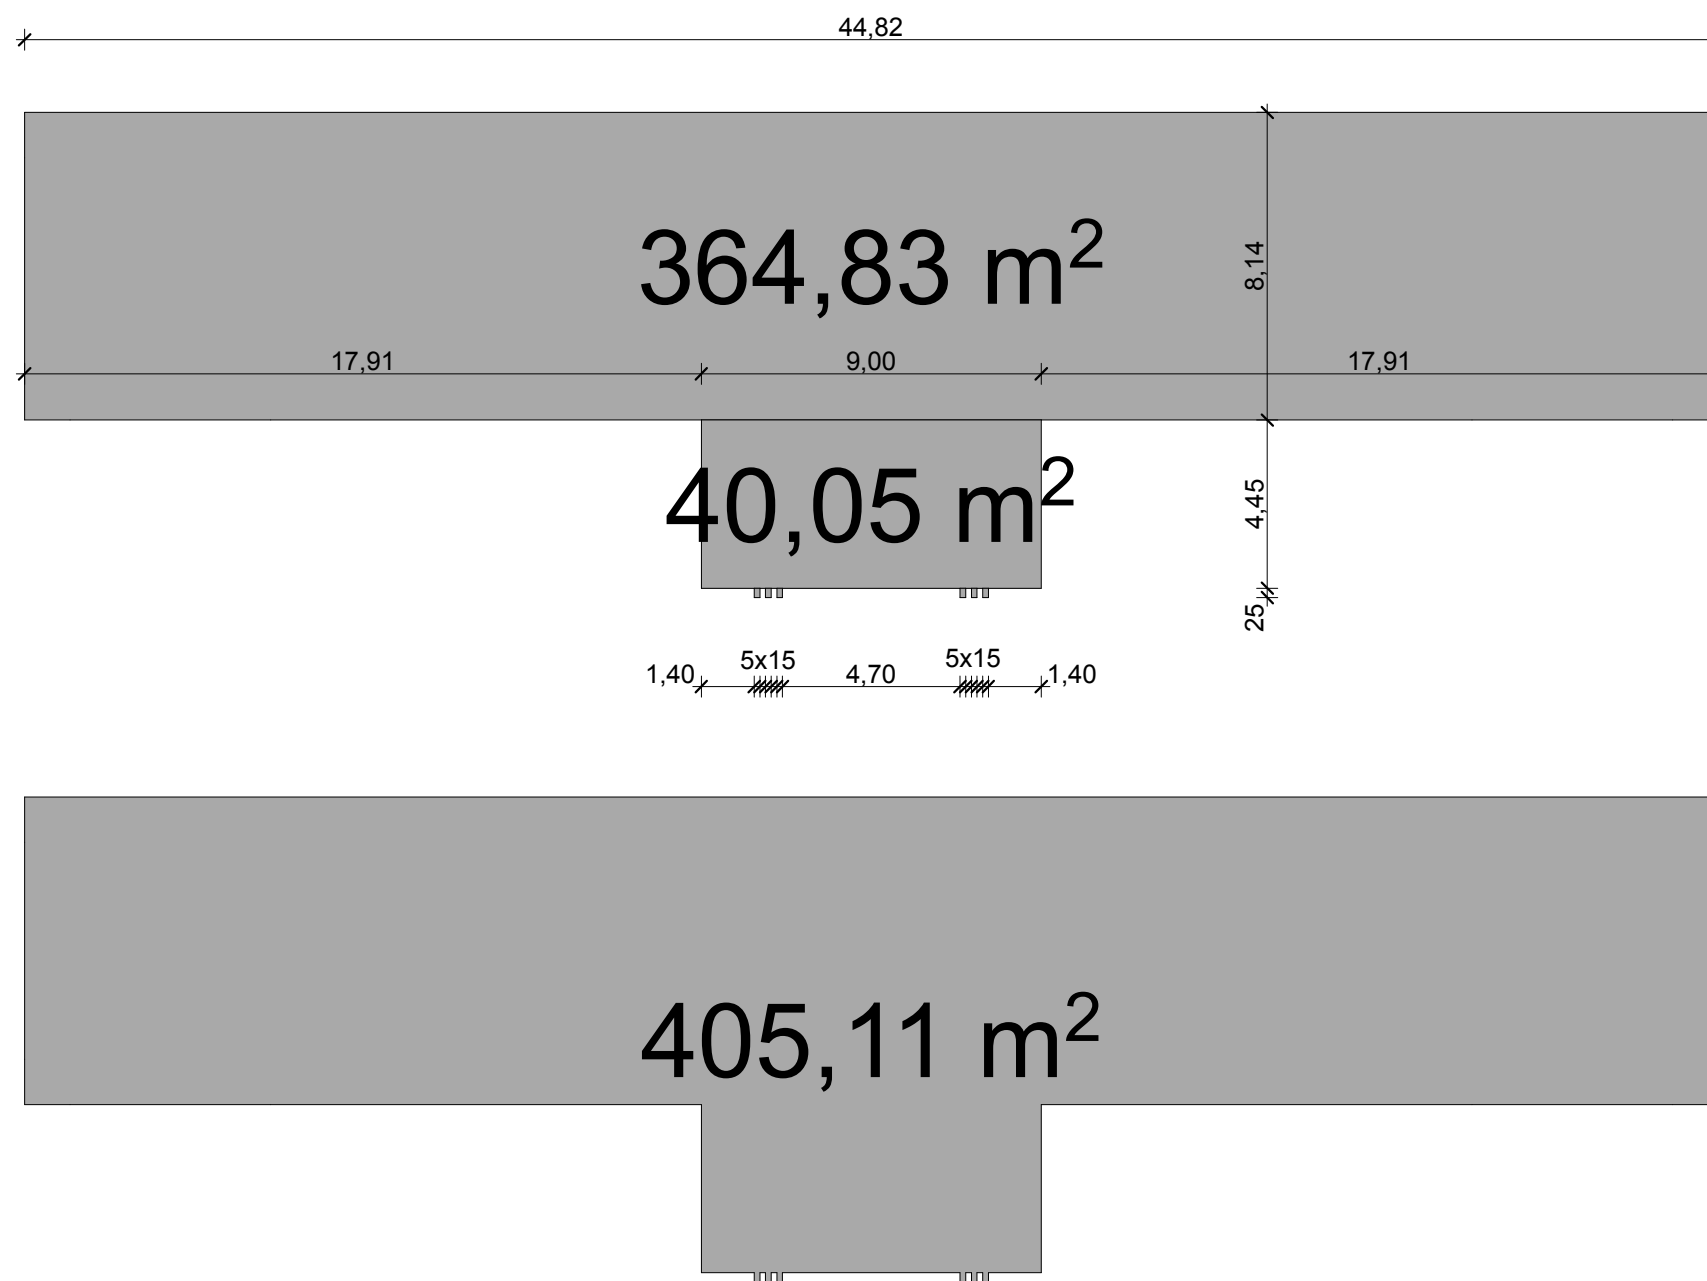

$$364,83 + 40,05 + 0,15 \cdot 0,25 \cdot 6 = 405,11 \text{ m}^2$$

Telek területe: 4545 m²
 beépített terület : 405,11 m²
 Beépítettség: $(405,11/4545) \times 100 = 8,91 \%$ - megfelel

Magyar Építész Kamarai
 azonosítószám: C-15-1664

HOVANCSIK CSABA ÉPÍTÉSZ TERVEZŐ É 15-0368		4400 NYÍREGYHÁZA, NÁD U. 10. e-mail: hovancsikcsaba@gmail.com TEL.: 0620 56 41 588	
Ez a terv az 1999. évi LXXVI. törvény értelmében szerzői jogvédelem alatt áll. Teljes egészének vagy részletének bármilyen felhasználása a tervező hozzájárulása nélkül tilos!			
Munka megnevezése: KÓTAJ, KOSSUTH LAJOS U. 72/3 HRSZ. ALATTI ÜZLETSOR ÉPÍTÉSI ENGEDÉLYEZÉSI TERVE			
Építető: KÓTAJ KÖZSÉG ÖNKORMÁNYZATA 4482 KÓTAJ, SZENT ISTVÁN U. 13.			
Rajz tárgya: BEÉPÍTETT TERÜLET IDOMTERVE	Rajzszám: I-1 Méretarány: M=1:200	Dátum: 2022. márc.	