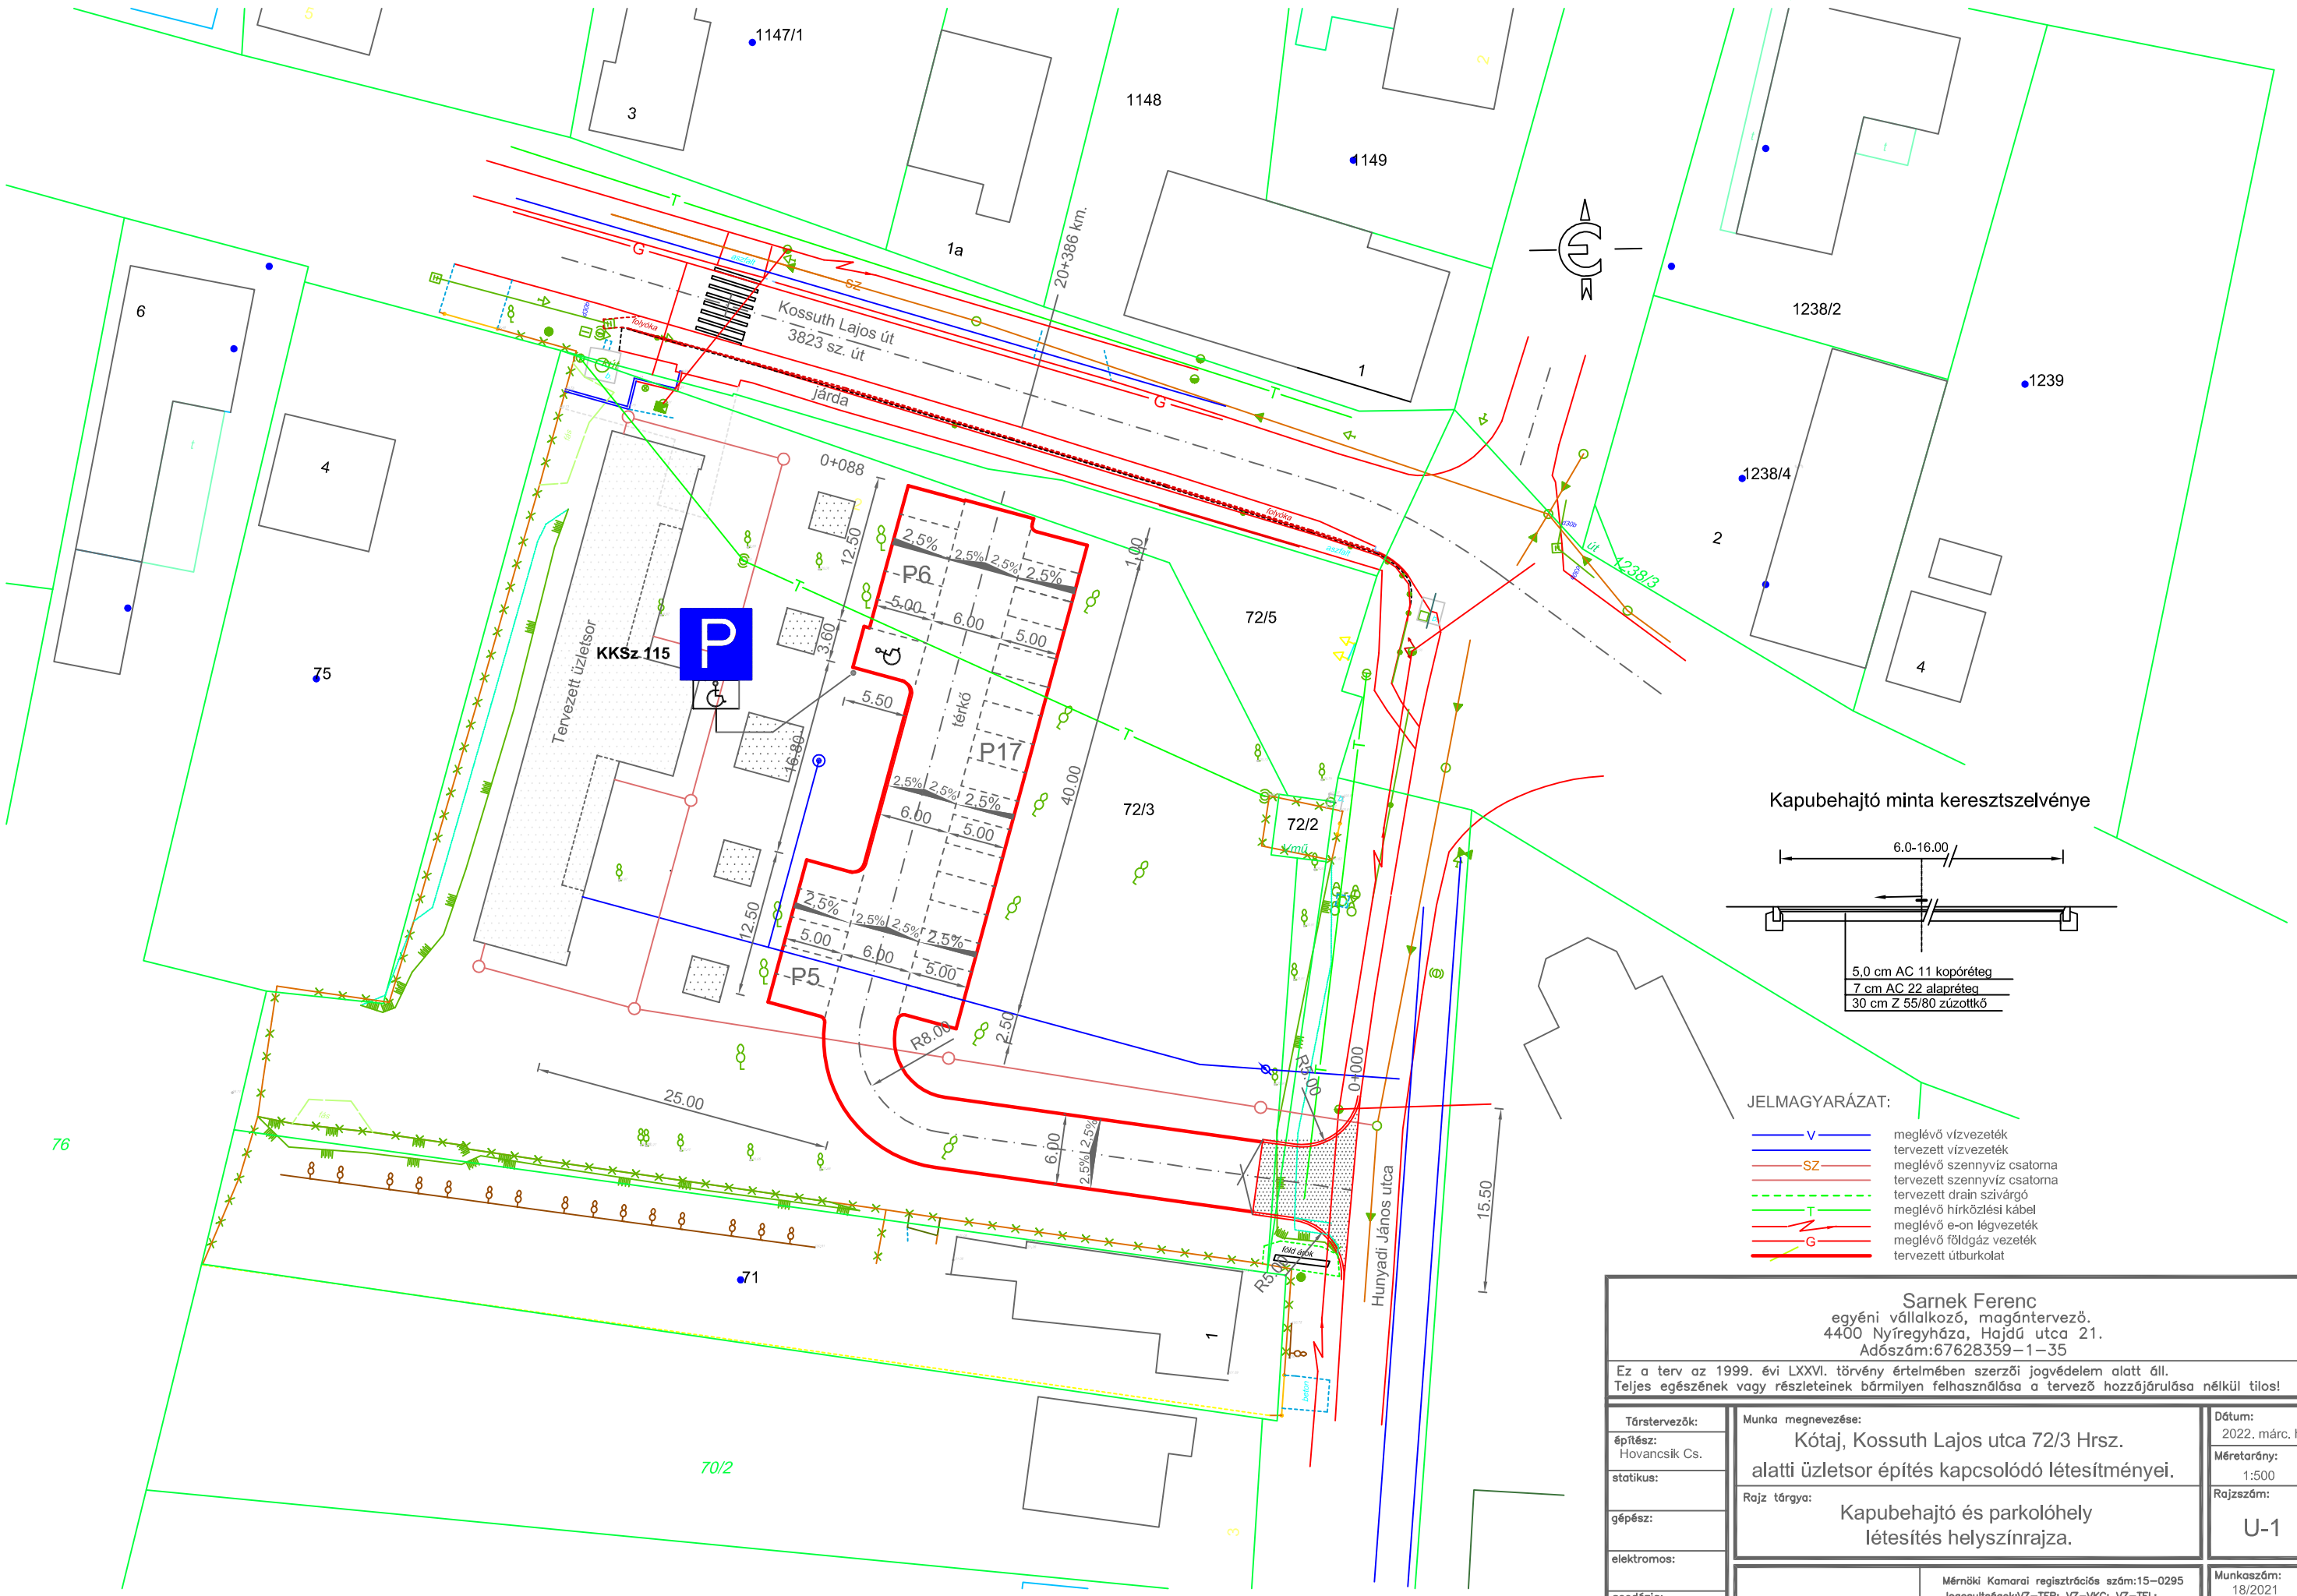

Sarnek Ferenc
egyéni vállalkozó, magántervező.
4400 Nyíregyháza, Hajdú utca 21.
Adószám:67628359-1-35

Ez a terv az 1999. évi LXXVI. törvény értelmében szerzői jogvédelem alatt áll.
Teljes egészének vagy részleteinek bármilyen felhasználása a tervező hozzájárulása nélkül tilos!

Társtervezők:	Munka megnevezése: Kótaj, Kossuth Lajos utca 72/3 Hrsz. alatti üzletsor építés kapcsolódó létesítményei.	Dátum: 2022. márc. hó
építész: Hovancsik Cs.		Méretarány: 1:500
statikus:	Rajz tárgya: Kapubehajtó és parkolóhely létesítés helyszínrajza.	Rajzszám: U-1
gépész:		
elektromos:		
geodézia:	Sarnek Ferenc Tervező — Mérnöki Kamarai regisztrációs szám:15-0295 Jogosultságok:VZ-TER; VZ-VKG; VZ-TEL; SZÉM3; TV; Tkö; KÉ-korlátozott	Munkaszám: 18/2021
		Rajzterület: